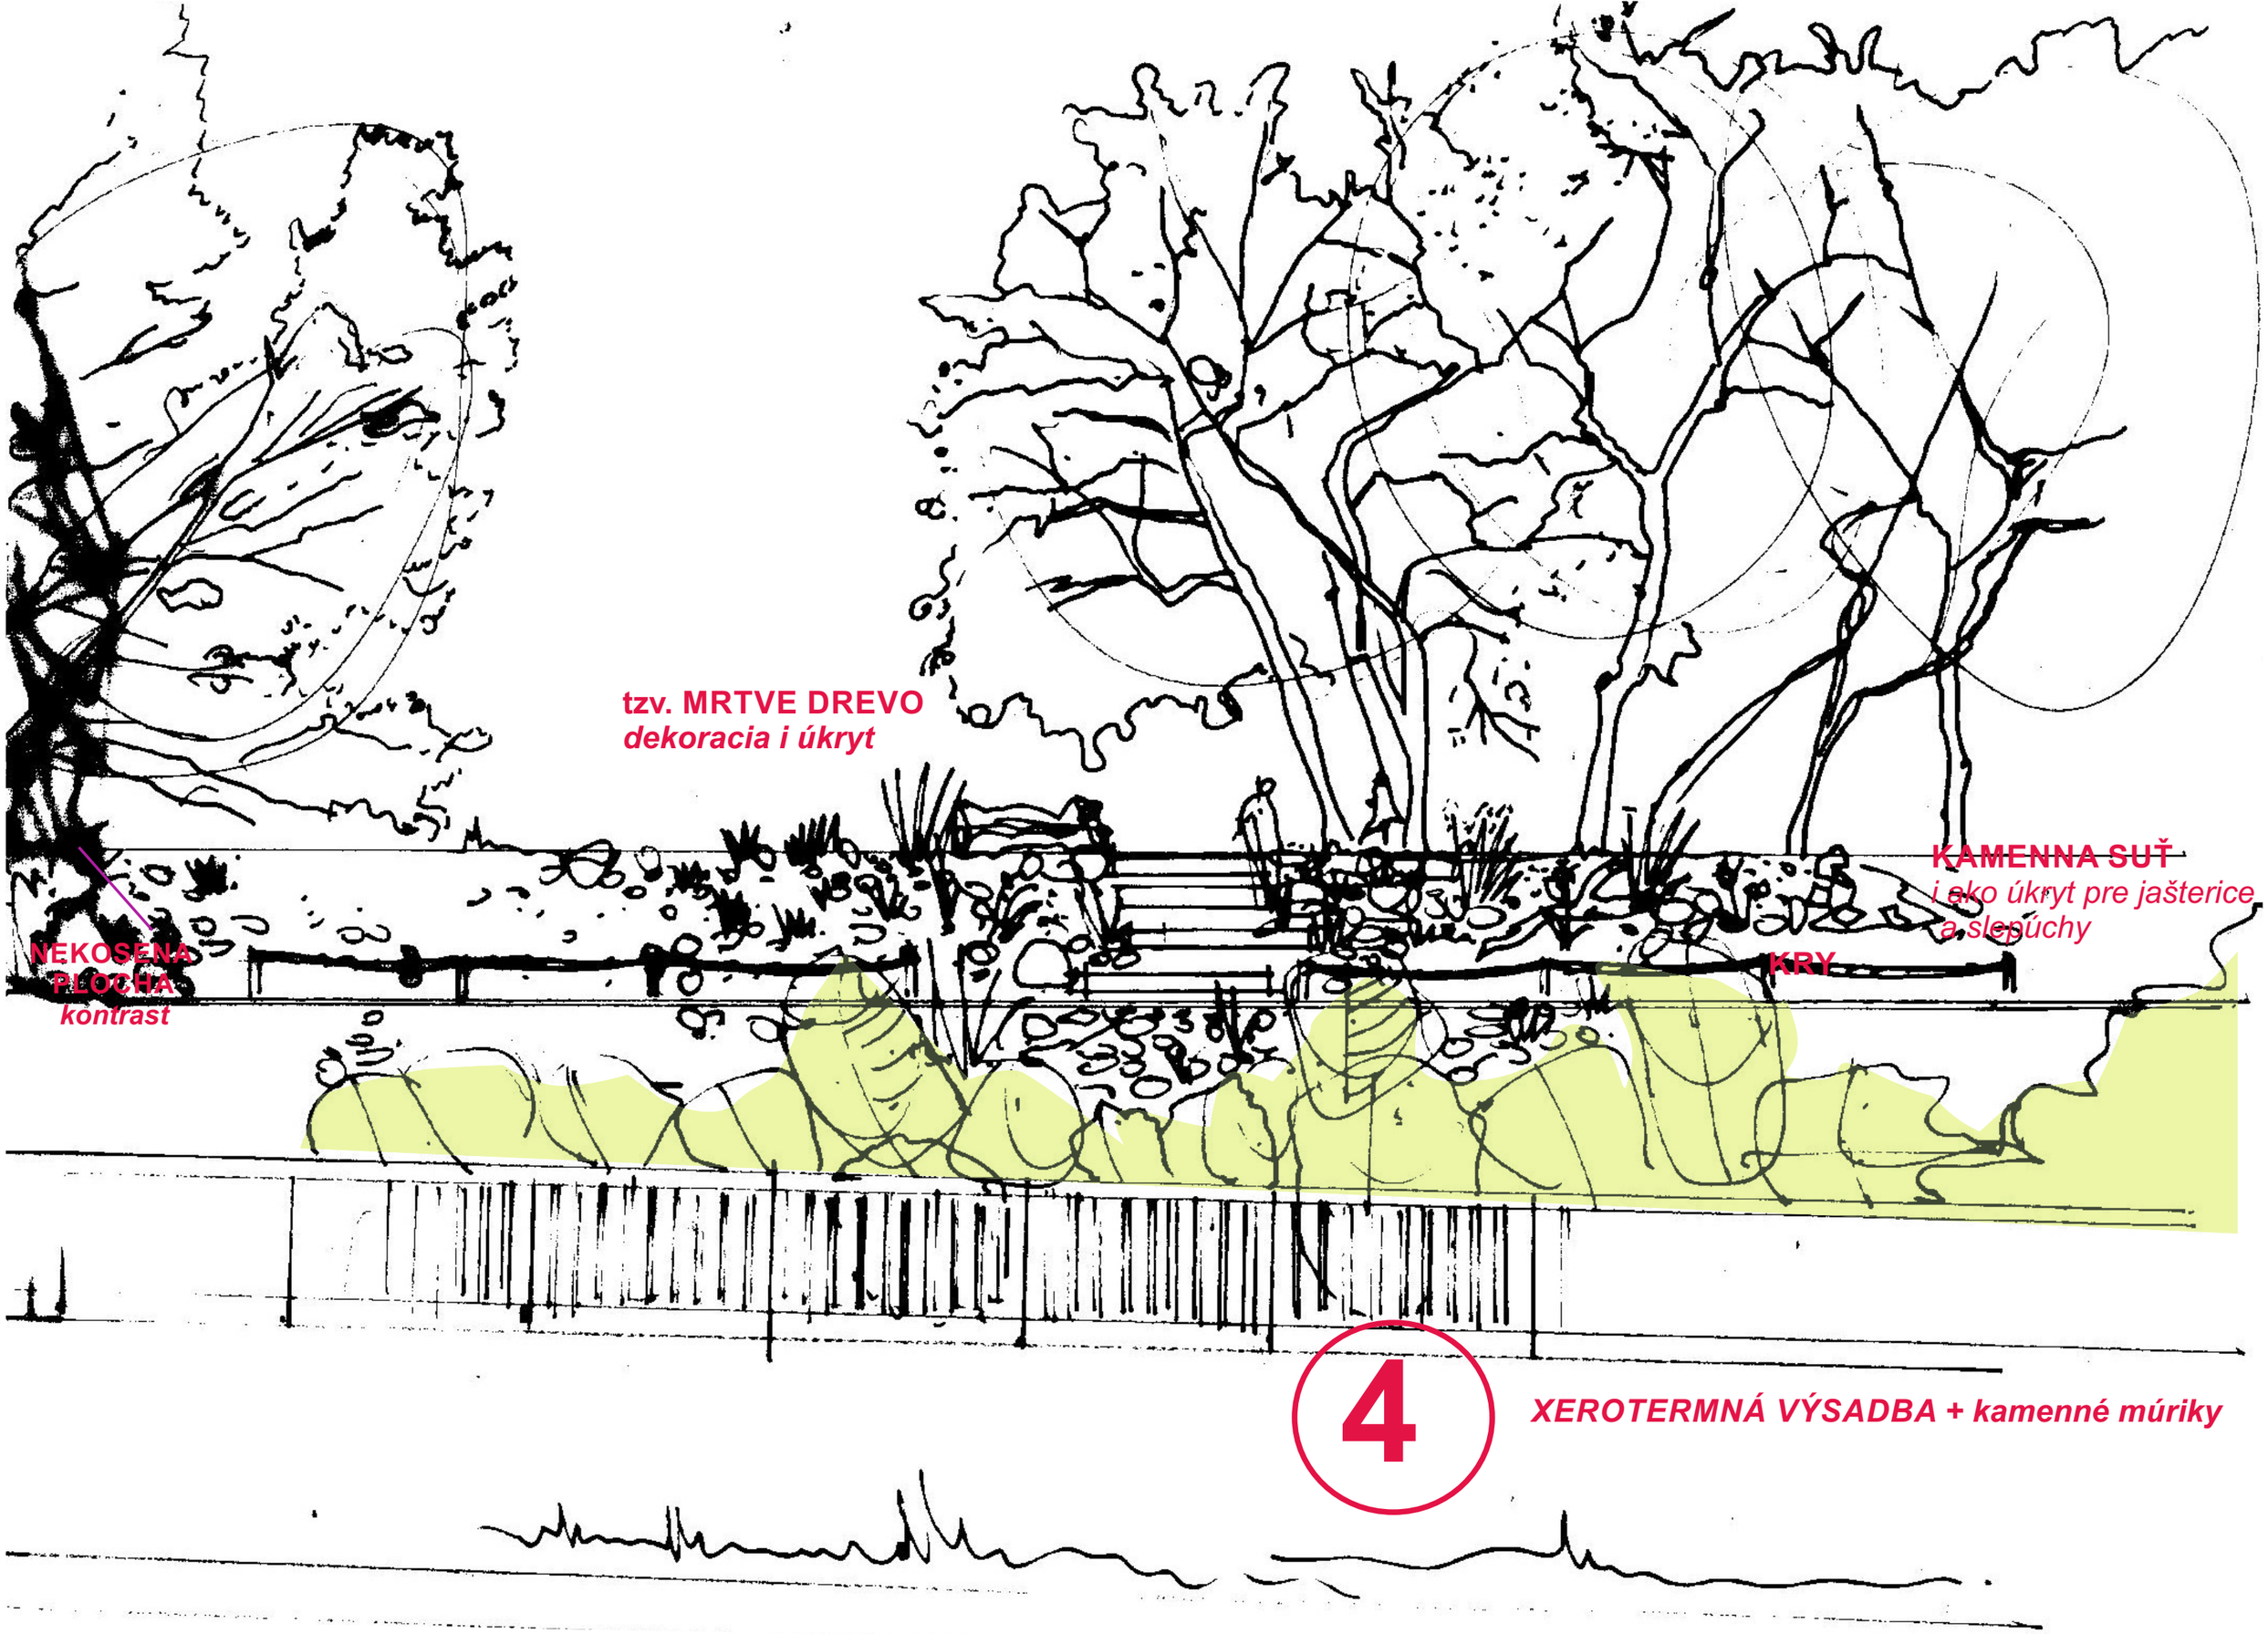
tzv. MRTVE DREVO
dekoracia i úkryt
KAMENNA SUŤ
i ako úkryt pre jašterice a slepúchy
NEKOSENÁ PLOCHA
kontrast
KRY
4
XEROTERMNÁ VÝSADBA + kamenné múriky