


Autorizačne overil

HUSK/2302/1.2/114: „Cezhraničná iniciatíva na podporu ochrany korytnačky močiarnej (Emys orbicularis)”

STAVBA	Technická dokumentácia pre obnovu biotopu korytnačky močiarnej		
STAVEBNÍK	BROZ – ochránárske združenie Na Riviére 7/a 841 04 Bratislava		
GENERÁLNY PROJEKTANT	K & K PROJECT, s.r.o. Karadžičova 47, 811 07 Bratislava		
HLAVNÝ INŽINIER PROJEKTU	Ing. Marián KOVÁČIK		
UMIESTNENIE STAVBY			

PROJEKTANT OBJEKTU K & K PROJECT Dopravné stavby Dopravné inžinierstvo	K & K PROJECT, s.r.o. Karadžičova 47, 811 07 Bratislava		ČÍSLO ZÁKAZKY 2519	
	ZODPOVEDNÝ PROJEKTANT	Ing. Roman OCELÁK		
	VYPRACOVAL	Ing. Roman OCELÁK		
	KONTROLOVAL	Ing. Marián KOVÁČIK		
KRAJ Nitriansky samosprávny kraj		OKRES Komárno	STUPEŇ PD	PSO
KATASTRÁLNE ÚZEMIE Veľké Kosihy, Zlatná na ostrove			DÁTUM	12.2025
ČASŤ PD / OBJEKT —			MIERKA	—
			FORMÁT	A4
			IDENT. ČÍSLO OBJ.	—
			Č.PRÍLOHY	Č.SÚPRAVY

Autorizačne overil

 

HUSK/2302/1.2/114: „Cezhraničná iniciatíva na podporu ochrany korytnačky močiarnej (Emys orbicularis)”


STAVBA	Technická dokumentácia pre obnovu biotopu korytnačky močiarnej		
STAVEBNÍK	BROZ – ochránárske združenie Na Riviére 7/a 841 04 Bratislava		
GENERÁLNY PROJEKTANT	K & K PROJECT, s.r.o. Karadžičova 47, 811 07 Bratislava		
HLAVNÝ INŽINIER PROJEKTU	Ing. Marián KOVÁČIK		
UMIESTNENIE STAVBY			

PROJEKTANT OBJEKTU K & K PROJECT Dopravné stavby Dopravné inžinierstvo	K & K PROJECT, s.r.o. Karadžičova 47, 811 07 Bratislava		ČÍSLO ZÁKAZKY 2519	
	ZODPOVEDNÝ PROJEKTANT	Ing. Roman OCELÁK		
	VYPRACOVAL	Ing. Roman OCELÁK		
	KONTROLOVAL	Ing. Marián KOVÁČIK		
KRAJ Nitriansky samosprávny kraj		OKRES Komárno	STUPEŇ PD	PSO
KATASTRÁLNE ÚZEMIE Veľké Kosihy, Zlatná na ostrove			DÁTUM	12.2025
ČASŤ PD / OBJEKT -			MIERKA	-
			FORMÁT	A4
			IDENT. ČÍSLO OBJ.	-
NÁZOV PRÍLOHY Zoznam dokumentácie			Č.PRÍLOHY A	Č.SÚPRAVY

A. Zoznam dokumentácie

a)	ID stavby	-	
b)	Názov stavby	Technická dokumentácia pre obnovu biotopu korytnačky močiarnej	
	Miesto stavby		
c)	Počet strán A4	1	
d)	Dátum vydania	31.12.2025	
	Označenie revízie	00	
e)	Zoznam dokumentov B, C, D		
	B Sprievodná správa	PSO_01_2811_B00_SPR	Ing. Marián Kováčik
	C.1 Prehľadná situácia	PSO_01_2811_C00_SIT_001	Ing. Roman Ocelák
	C.2 Situácia	PSO_01_2811_C00_SIT_002	Ing. Roman Ocelák
	D Vzorové priečne rezy	PSO_01_2811_SO1_KRA_001_REZ	Ing. Roman Ocelák
f)	Zoznam dokumentov E		
	E.1 Výkaz výmer	PSO_01_2811_E00_VYV	Ing. Marián Kováčik
	E.2 Rozpočet	PSO_01_2811_E00_REZ	Ing. Marián Kováčik

Autorizačne overil

 

HUSK/2302/1.2/114: „Cezhraničná iniciatíva na podporu ochrany korytnačky močiarnej (Emys orbicularis)”

STAVBA	Technická dokumentácia pre obnovu biotopu korytnačky močiarnej		
STAVEBNÍK	BROZ – ochranárske združenie Na Riviére 7/a 841 04 Bratislava		
GENERÁLNY PROJEKTANT	K & K PROJECT, s.r.o. Karadžičova 47, 811 07 Bratislava		
HLAVNÝ INŽINIER PROJEKTU	Ing. Marián KOVÁČIK		
UMIESTNENIE STAVBY			

PROJEKTANT OBJEKTU K & K PROJECT Dopravné stavby Dopravné inžinierstvo	K & K PROJECT, s.r.o. Karadžičova 47, 811 07 Bratislava		ČÍSLO ZÁKAZKY 2519	
	ZODPOVEDNÝ PROJEKTANT	Ing. Roman OCELÁK		
	VYPRACOVAL	Ing. Roman OCELÁK		
	KONTROLOVAL	Ing. Marián KOVÁČIK		
KRAJ Nitriansky samosprávny kraj		OKRES Komárno	STUPEŇ PD	PSO
KATASTRÁLNE ÚZEMIE Veľké Kosihy, Zlatná na ostrove			DÁTUM	12.2025
ČASŤ PD / OBJEKT -			MIERKA	-
			FORMÁT	A4
			IDENT. ČÍSLO OBJ.	-
NÁZOV PRÍLOHY Sprievodná správa			Č.PRÍLOHY B	Č.SÚPRAVY

1	Identifikačné údaje	2
1.1	Identifikačné údaje o stavbe	2
1.2	Identifikačné údaje stavebníka	2
1.3	Identifikačné údaje projektanta	2
2	Základné údaje o navrhovanej stavbe alebo súbore stavieb a ich prevádzke.....	3
3	Údaje o súlade stavby na ohlásenie so záväznou časťou príslušnej územnoplánovacej dokumentácie	4
4	Vplyv stavby na ohlásenie na životné prostredie a chránené záujmy v dotknutom území.....	4
5	Predpokladané celkové náklady stavby alebo súboru stavieb	5

1 Identifikačné údaje

1.1 Identifikačné údaje o stavbe

- a) ID stavby
- b) Názov stavby **Technická dokumentácia pre obnovu biotopu korytnačky močiarnej**
- c) Miesto stavby
- | | |
|---------------|---------------------------------|
| Okres | Komárno |
| Obec | Zlatná na Ostrove, Veľké Kosihy |
| Súpisné číslo | - |
- d) Stavebné pozemky
- | | |
|--------------------|----------------------------|
| Katastrálne územie | Veľké Kosihy (868132) |
| Parcely registra C | 1611/13 |
| List vlastníctva | 1026 |
| Katastrálne územie | Zlatná na Ostrove (873462) |
| Parcely registra C | 2370/3, 2383/2 |
| List vlastníctva | 2382 |
- e) Identifikačný kód stavby 2811 Terénne úpravy
- f) Typ stavby Stavebná úprava (§2, ods. 9 Stavebného zákona)
- g) Obdobie stavby Dočasná stavba
- h) Stupeň PD Projekt stavby na ohlásenie
-)

1.2 Identifikačné údaje stavebníka

- a) Identifikačné údaje
- | | |
|--------------|-------------------------------------|
| Názov | BROZ – ochrannárske združenie |
| Adresa sídla | Na Riviére 7/a
841 04 Bratislava |
| IČO | 31 771 815 |
- b) Právny vzťah k pozemkom Vlastník
- c) Právny vzťah k existujúcim stavbám Vlastník

1.3 Identifikačné údaje projektanta

- a) Identifikačné údaje
- | | |
|-----------------------|-------------------------------------|
| Názov | K & K PROJECT, s.r.o. |
| Adresa sídla | Karadžičova 47
811 07 Bratislava |
| IČO | 44 420 676 |
| Zodpovedný projektant | Ing. Marián Kováčik |

2 Základné údaje o navrhovanej stavbe alebo súbore stavieb a ich prevádzke

a) Základné údaje o navrhovanej stavbe, jej rozsahu a účele

Predmetom stavby je návrh terénnych úprav – vytvorenie troch mokradí pre obnovu biotopu korytnačky močiarnej.

Terénne úprav pozostávajú z výkopových prác, ktorých účelom je vytvorenie trvalých mokradí v celkovej rozlohe cca 6 934 m². Mokrade a ich okolie vytvoria vhodné podmienky na život a potravné možnosti korytnačiek močiarnych, , možnosti slnenia a vyhrievania sa a potenciálne aj kladenie znášok.

Predpokladaný začiatok výstavby 02/2026

Predpokladaný koniec výstavby 05/2026

Predpokladaná doba výstavby je 2 - 4 mesiace.

b) Základné údaje o navrhovanej prevádzke stavby

Mokrade sú navrhnuté za účelom zlepšenia biotopu korytnačky močiarnej.

c) Plošné, výškové a objemové výmery

Plocha mokrade č. 1 v k.ú. Veľké Kosihy má 3 172 m² (š. = 36 m, dĺ. = 98 m). Dno mokrade je umiestnené vo výške 105,00 m n.m.

Plocha mokrade č. 2 v k.ú. Zlatná na Ostrove má 1 760 m² (š. = 19 m, dĺ. = 96 m). Dno mokrade je umiestnené vo výške 105,50 m n.m.

Plocha mokrade č. 3 v k.ú. Zlatná na Ostrove má 2 002 m² (š. = 21 m, dĺ. = 91 m). Dno mokrade je umiestnené vo výške 105,50 m n.m.

d) Jednoduchý technický opis stavebnotechnického a konštrukčno-materiálového riešenia stavby

Pred realizáciou mokradí bude potrebné vykonať lokálny výrub vybraných drevín, aby sa uvoľnili pozemky určené pre mokrade.

Realizácia mokradí predstavuje zemné práce pozostávajúce z výkopov vodných korýt (aj pod vodou), premiestnenia výkopkov na určené miesto a svahovania mokradí.

Výkopky budú premiestnené na pozemok určený stavebníkom (CKN 2277/2 a CKN 2277/47) v k.ú. Zlatná na Ostrove), kde budú pretriedené a uložené na ďalšie využitie.

e) Popis napojenia stavby na sieť technického vybavenia územia

Stavba nie je napojená na existujúce siete technického vybavenia.

f) Popis dopravného pripojenia na dopravné vybavenie územia

Prístup k mokradiam bude po existujúcich cestách a pozemkoch.

Na základe obhliadky územia bolo so stavebníkom dohodnuté, že časti ciest budú pred realizáciou spevnené štrkodrvinou frakcie 0 – 63, aby bol zabezpečený prístup k pozemkom.

Pláň pod vozovkou bude zhotovená z mechanicky spevnenej zeminy v hrúbke 200 mm.

Pre mokrad č. 1 bude zhotovená úprava v dĺžke 1570 m a šírke 4,0 m.

Pre mokrad č. 2 bude zhotovená úprava v dĺžke 1090 m a šírke 4,0 m.

Pre mokrad č. 3 bude zhotovená úprava v dĺžke 1120 m a šírke 4,0 m.

3 Údaje o súlade stavby na ohlásenie so záväznou časťou príslušnej územnoplánovacej dokumentácie

Realizácia stavby nie je v rozpore s ÚPN obce Zlatná na Ostrove. Obec Veľké Kosihy nemá vypracovaný a schválený územný plán.

4 Vplyv stavby na ohlásenie na životné prostredie a chránené záujmy v dotknutom území

a) Posúdenie vplyvu na životné prostredie a na ochranné pásma, chránené územia, pamiatkové rezervácie alebo pamiatkové zóny v dotknutom území

Stavba je umiestnená v priestore Veľkolélskeho ostrova, ktorý je súčasťou Chránenej krajiny oblasti Dunajské luhy, medzinárodnej mokrade – Ramsarskej lokality Dunajské luhy ako aj území NATURA 2000 – Chránené vtáčie územie SKCHVÚ007 Dunajské luhy a Územie európskeho významu SKUEV0183 Veľkolélsky ostrov. Plánovaná činnosť má pozitívny vplyv na uvedené chránené územia a obnova mokradí patrí medzi navrhované manažmentové opatrenie pre Územie európskeho významu SKUEV0183 Veľkolélsky ostrov.

b) Údaje o nakladaní s odpadmi počas výstavby a počas užívania stavby

Nakladanie s odpadmi bude zabezpečované oprávnenými osobami v súlade splatnou legislatívou. Podľa Programu odpadového hospodárstva SR je potrebné pri nakladaní s odpadmi vznikajúcimi pri výstavbe ciest uprednostniť ich materiálové zhodnocovanie pred zhodnocovaním energetickým a zneškodňovanie spaľovaním pred skládkovaním.

Drevnú hmotu z výrubov (nie je predmetom tejto stavby) stavebník na mieste zoštíepkuje alebo využije na energetické zhodnotenie.

Stavebné odpady vznikajúce v rámci výkopov, budú zhodnocované v mobilnom drviacom zariadení na pozemku stavebníka a neskôr spracované pre vlastné potreby.

Nevyužitú stavebnú odpady (odpad v minulosti nelegálne uložený na mieste stavby, zmiešané odpady vzniknuté pri výstavbe) budú skládkované na vybraných regionálnych skládkach odpadov lokalizovaných v blízkom okolí počas výstavby predmetnej stavby.

Tab. 1 Predpokladaná bilancia odpadov a spôsob nakladania s nimi

Číslo druhu odpadu	Názov druhu odpadu	Kat.	M.j.	Mn.	Návrh zhodnotenia
17	Stavebné odpady a odpady z demolácii vrátane výkopovej zeminy z kontaminovaných miest				
17 02 01	Drevo	O	m ³	0,5	R1/R13
17 05 04	Zemina a kamenivo iné ako uvedené v 17 05 03	O	t	0,1	D1
17 05 06	Výkopová zemina iná ako uvedená v 17 05 05	O	t	17 374,4	R13/D1
17 09 04	zmiešané odpady zo stavieb a demolácií iné ako uvedené v 17 09 01, 17 09 02 a 17 09 03	O	t	30	R13/D1/D10

Kategórie odpadov

O Ostatný odpad

N Nebezpečný odpad

Spôsob nakladania s odpadom

R1 Využitie ako palivo alebo na získanie energie iným spôsobom

R4 Recyklácia alebo spätné získavanie kovov a kovových zlúčenín

R5 Recyklácia alebo spätné získavanie anorganických materiálov

R12 Výmena odpadov určených na spracovanie niektorou z operácií R1 až R11 (spracovanie cez autorizovanú spol.)

R13 Skladovanie odpadov pred použitím niektorou z činností R1 až R12 (okrem dočasného uloženia pred zberom na mieste vzniku)

D1 Uloženie do zeme alebo na povrchu zeme (skládka odpadov, depónia a pod.)

D5 Špeciálne vybudované skládky odpadov (napr. umiestnenie do samostatných buniek s povrchovou úpravou stien, ktoré sú zakryté a izolované jedna od druhej a od životného prostredia)

D10 Spaľovanie na pevnine

D15 Skladovanie pred použitím niektorého spôsobu zneškodnenia D1 až D14

5 Predpokladané celkové náklady stavby alebo súboru stavieb

- a) **Predpokladané celkové náklady stavby alebo súboru stavieb na účely určenia výšky správnych poplatkov a podmienok na umiestnenie umeleckého diela**

Uvedené v samostatnej prílohe č. E.2 Rozpočet.

- b) **Spôsob financovania, ak ide o stavbu plne alebo čiastočne financovanú z verejných prostriedkov**

Stavba bude financovaná stavebníkom z vlastných zdrojov.

Vypracoval:

Ing. Marián Kováčik

Miesto, dátum

V Bratislave, december 2025



V BLÍZKOSTI SA NACHÁDZA:

- SKUEV0393 – ÚZEMIE EURÓPSKEHO VÝZNAMU
- SKUEV0099 – ÚZEMIE EURÓPSKEHO VÝZNAMU
- 959 – MALOPLŔŠNÉ CHR. Ú. SR
- 1216 – MALOPLŔŠNÉ CHR. Ú. SR

ZÁUJMOVÉ ÚZEMIE
JAZIERKO č.2,3

—ZÁUJMOVÉ ÚZEMIE
JAZIERKO č.1

KN VEĽKÉ KOŠIHY

KN ZLATNÁ NA OSTROVE


Dunaj

Dunaj


Autorizačne overil

STAVBA	Technická dokumentácia pre obnovu biotopu korytnačky močiarnej	
STAVEBNÍK	BROZ – ochrannárske združenie Na Riviére 7/a 841 04 Bratislava	
GENÉRALNÝ PROJEKTANT	K & K PROJECT, s.r.o. Karadžičova 47, 811 07 Bratislava	
HLAVNÝ INŽINIER PROJEKTU	Ing. Marián KOVÁČIK	
UMIESTNENIE STAVBY		

PROJECTANT OBJEKTU K & K PROJECT Dopravné stavby Dopravné inžinierstvo	K & K PROJECT, s.r.o. Karadžičova 47, 811 07 Bratislava		ČÍSLO ZÁKAZKY 2519	
	ZODPOVEDNÝ PROJECTANT	Ing. Roman OCELÁK	  	
	VYPRACOVAL	Ing. Roman OCELÁK		
	KONTROLOVAL	Ing. Marián KOVÁČIK		
KRAJ Nitriansky samosprávny kraj		OKRES Komárno	STUPEŇ PD	PSO
KATASTRÁLNE ÚZEMIE Veľké Kosihy, Zlatná na ostrove			DÁTUM	12.2025
ČASŤ PD / OBJEKT -			MIERKA	1:10000
			FORMÁT	3xA4
			IDENT. ČÍSLO OBJ.	-
NÁZOV PRÍLOHY			Č.PRÍLOHY	Č.SÚPRAVY
Prehľadná situácia			C.1	

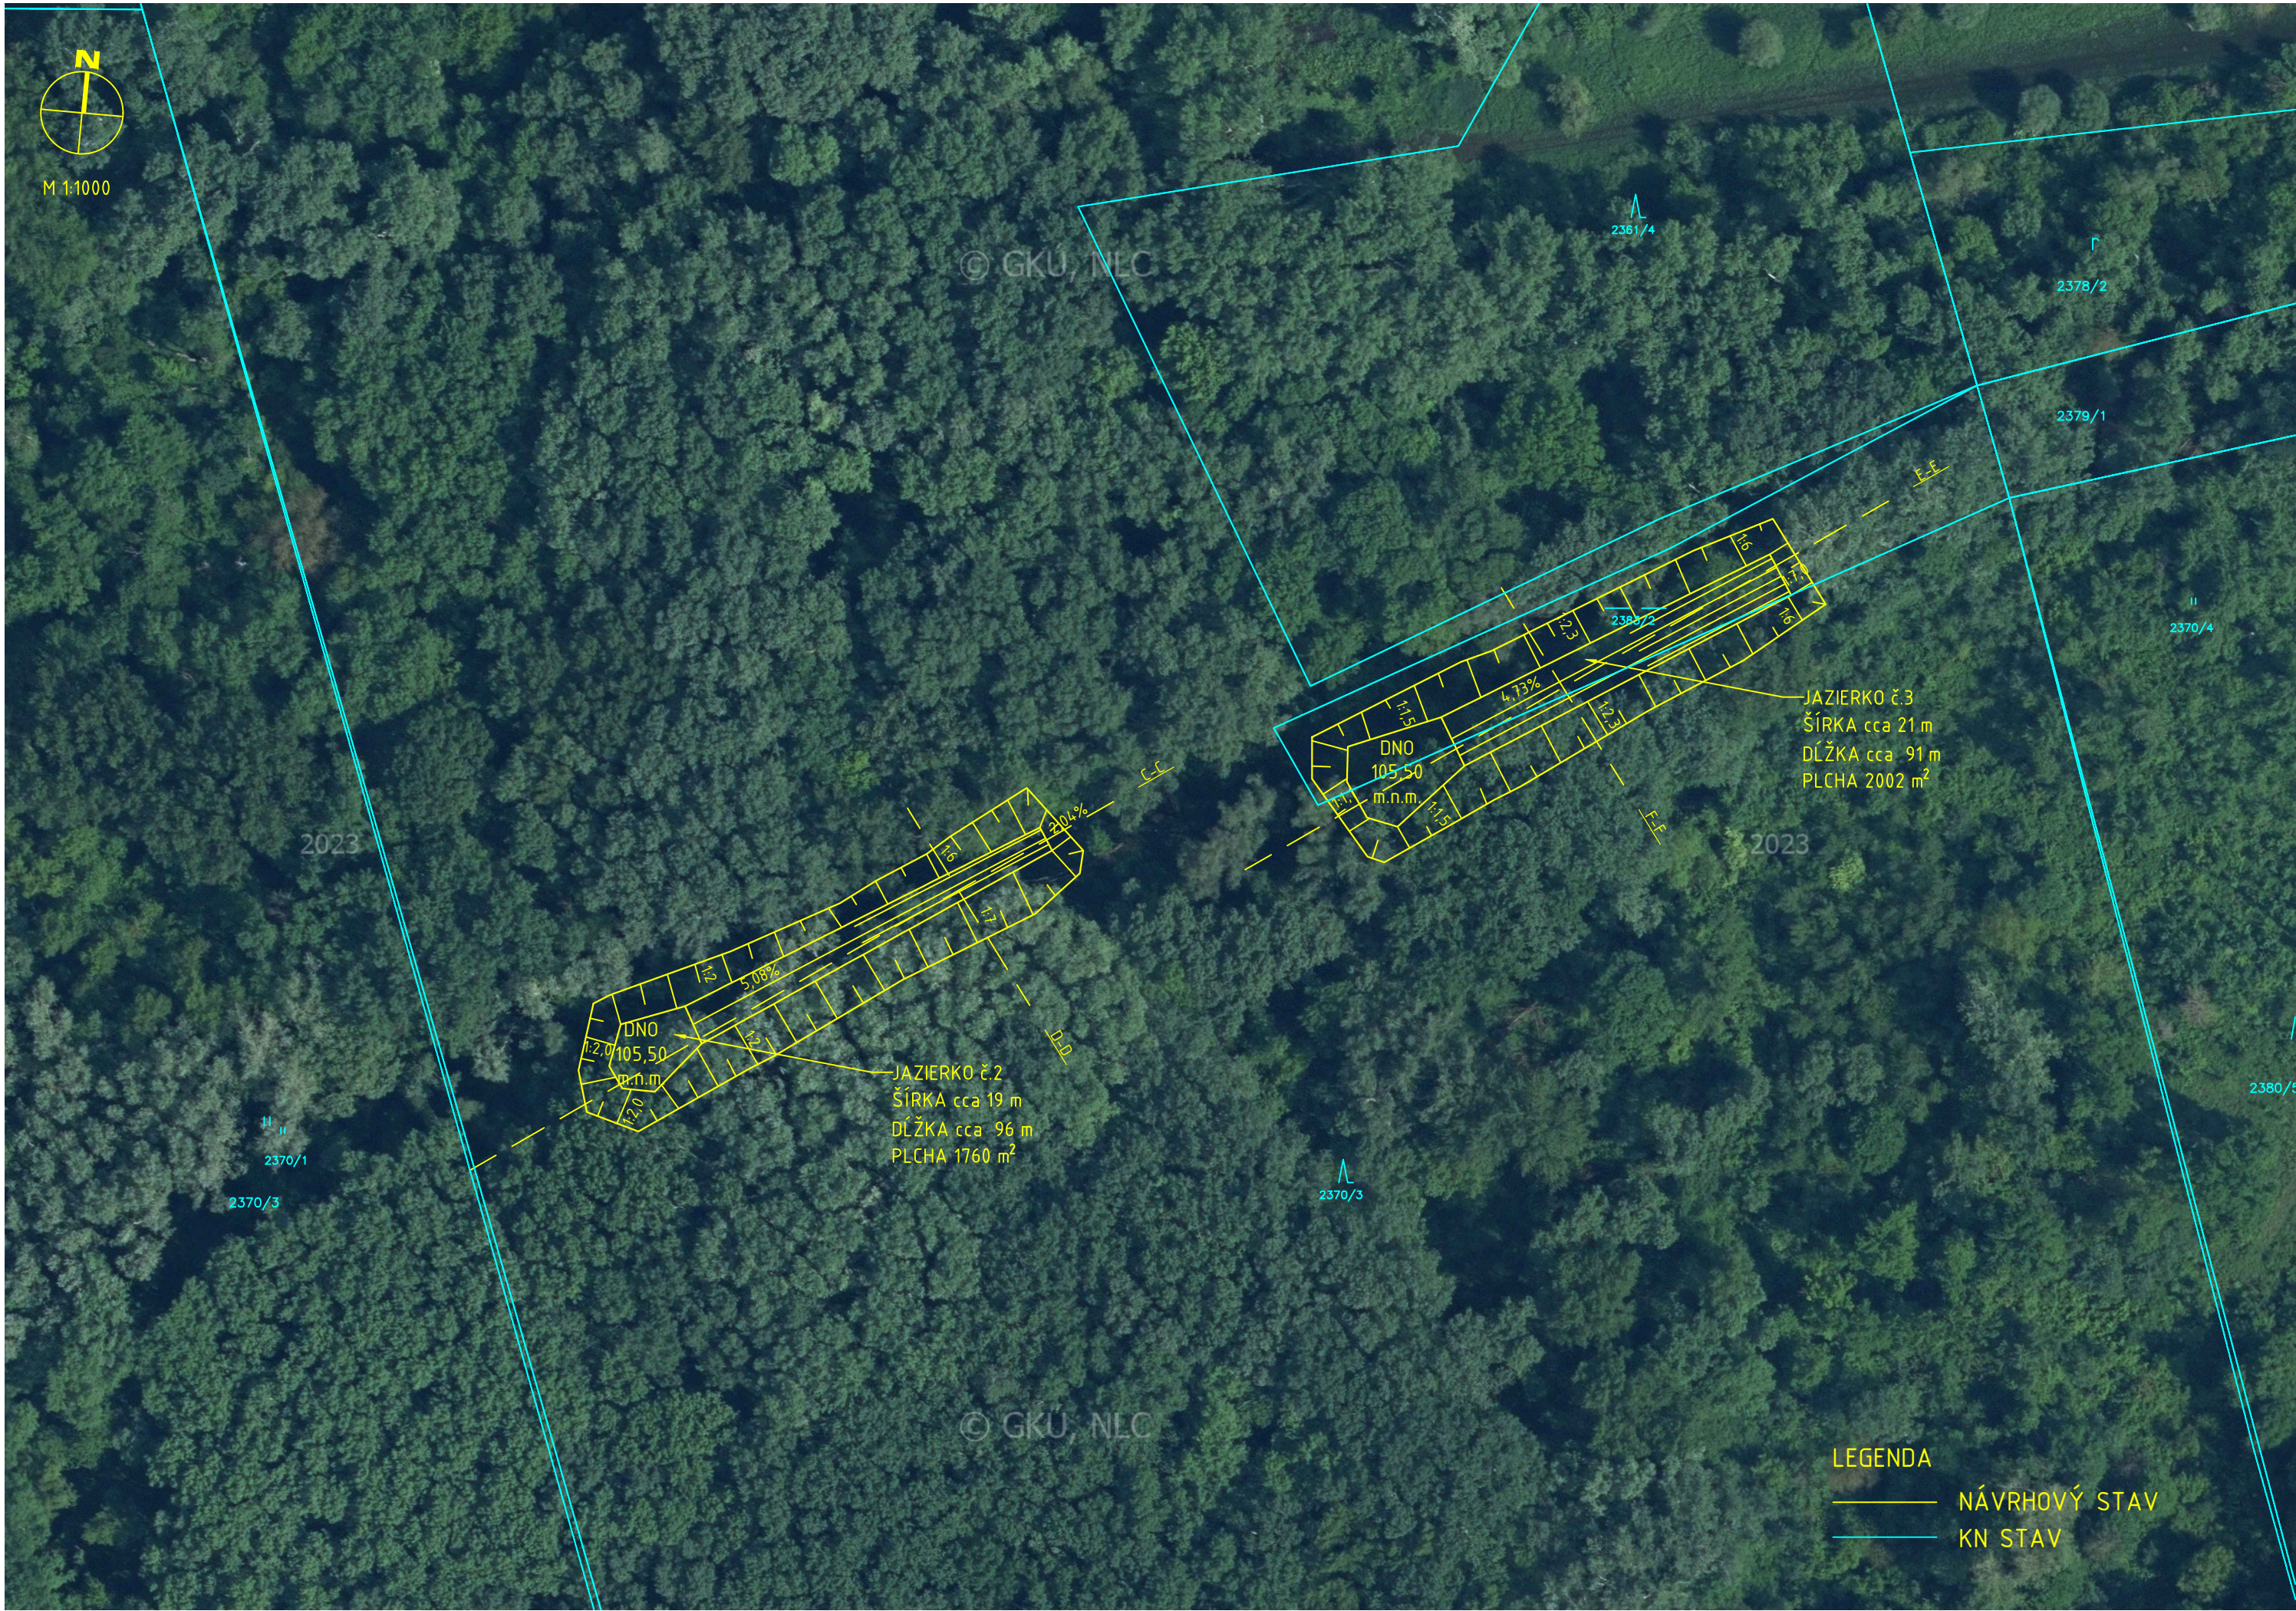


STAVBA				Technická dokumentácia pre obnovu biotopu korytnačky močiarnej	
STAVEBNÍK		BROZ – ochrannárske združenie Na Riviére 7/a 841 04 Bratislava			
GENERÁLNY PROJEKTANT		K & K PROJECT, s.r.o. Karadžičova 47, 811 07 Bratislava			
HLAVNÝ INŽINIER PROJEKTU		Ing. Marián KOVÁČIK			
UMIESTNENIE STAVBY					
PROJEKTANT OBJEKTU		K & K PROJECT, s.r.o. Karadžičova 47, 811 07 Bratislava		ČÍSLO ZÁKAZKY 2519	
K & K PROJECT		ZODPOVEDNÝ PROJEKTANT Ing. Roman OCELÁK			
Dopravné stavby		VYPRACOVAL Ing. Roman OCELÁK			
Dopravné inžinierstvo		KONTROLOVAL Ing. Marián KOVÁČIK			
KRAJ Nitriansky samosprávny kraj		OKRES Komárno		STUPEN PD	PSO
KATASTRÁLNE ÚZEMIE Veľké Kosihy, Zlatná na ostrove				DÁTUM	12.2025
ČASŤ PD / OBJEKT		-		MIERKA	1:1000
				FORMÁT	4xA4
				IDENT. ČÍSLO OBJ.	-
NÁZOV PRÍLOHY		Situácia		Č.PRÍLOHY	Č.SÚPRÁVY
				C.2	

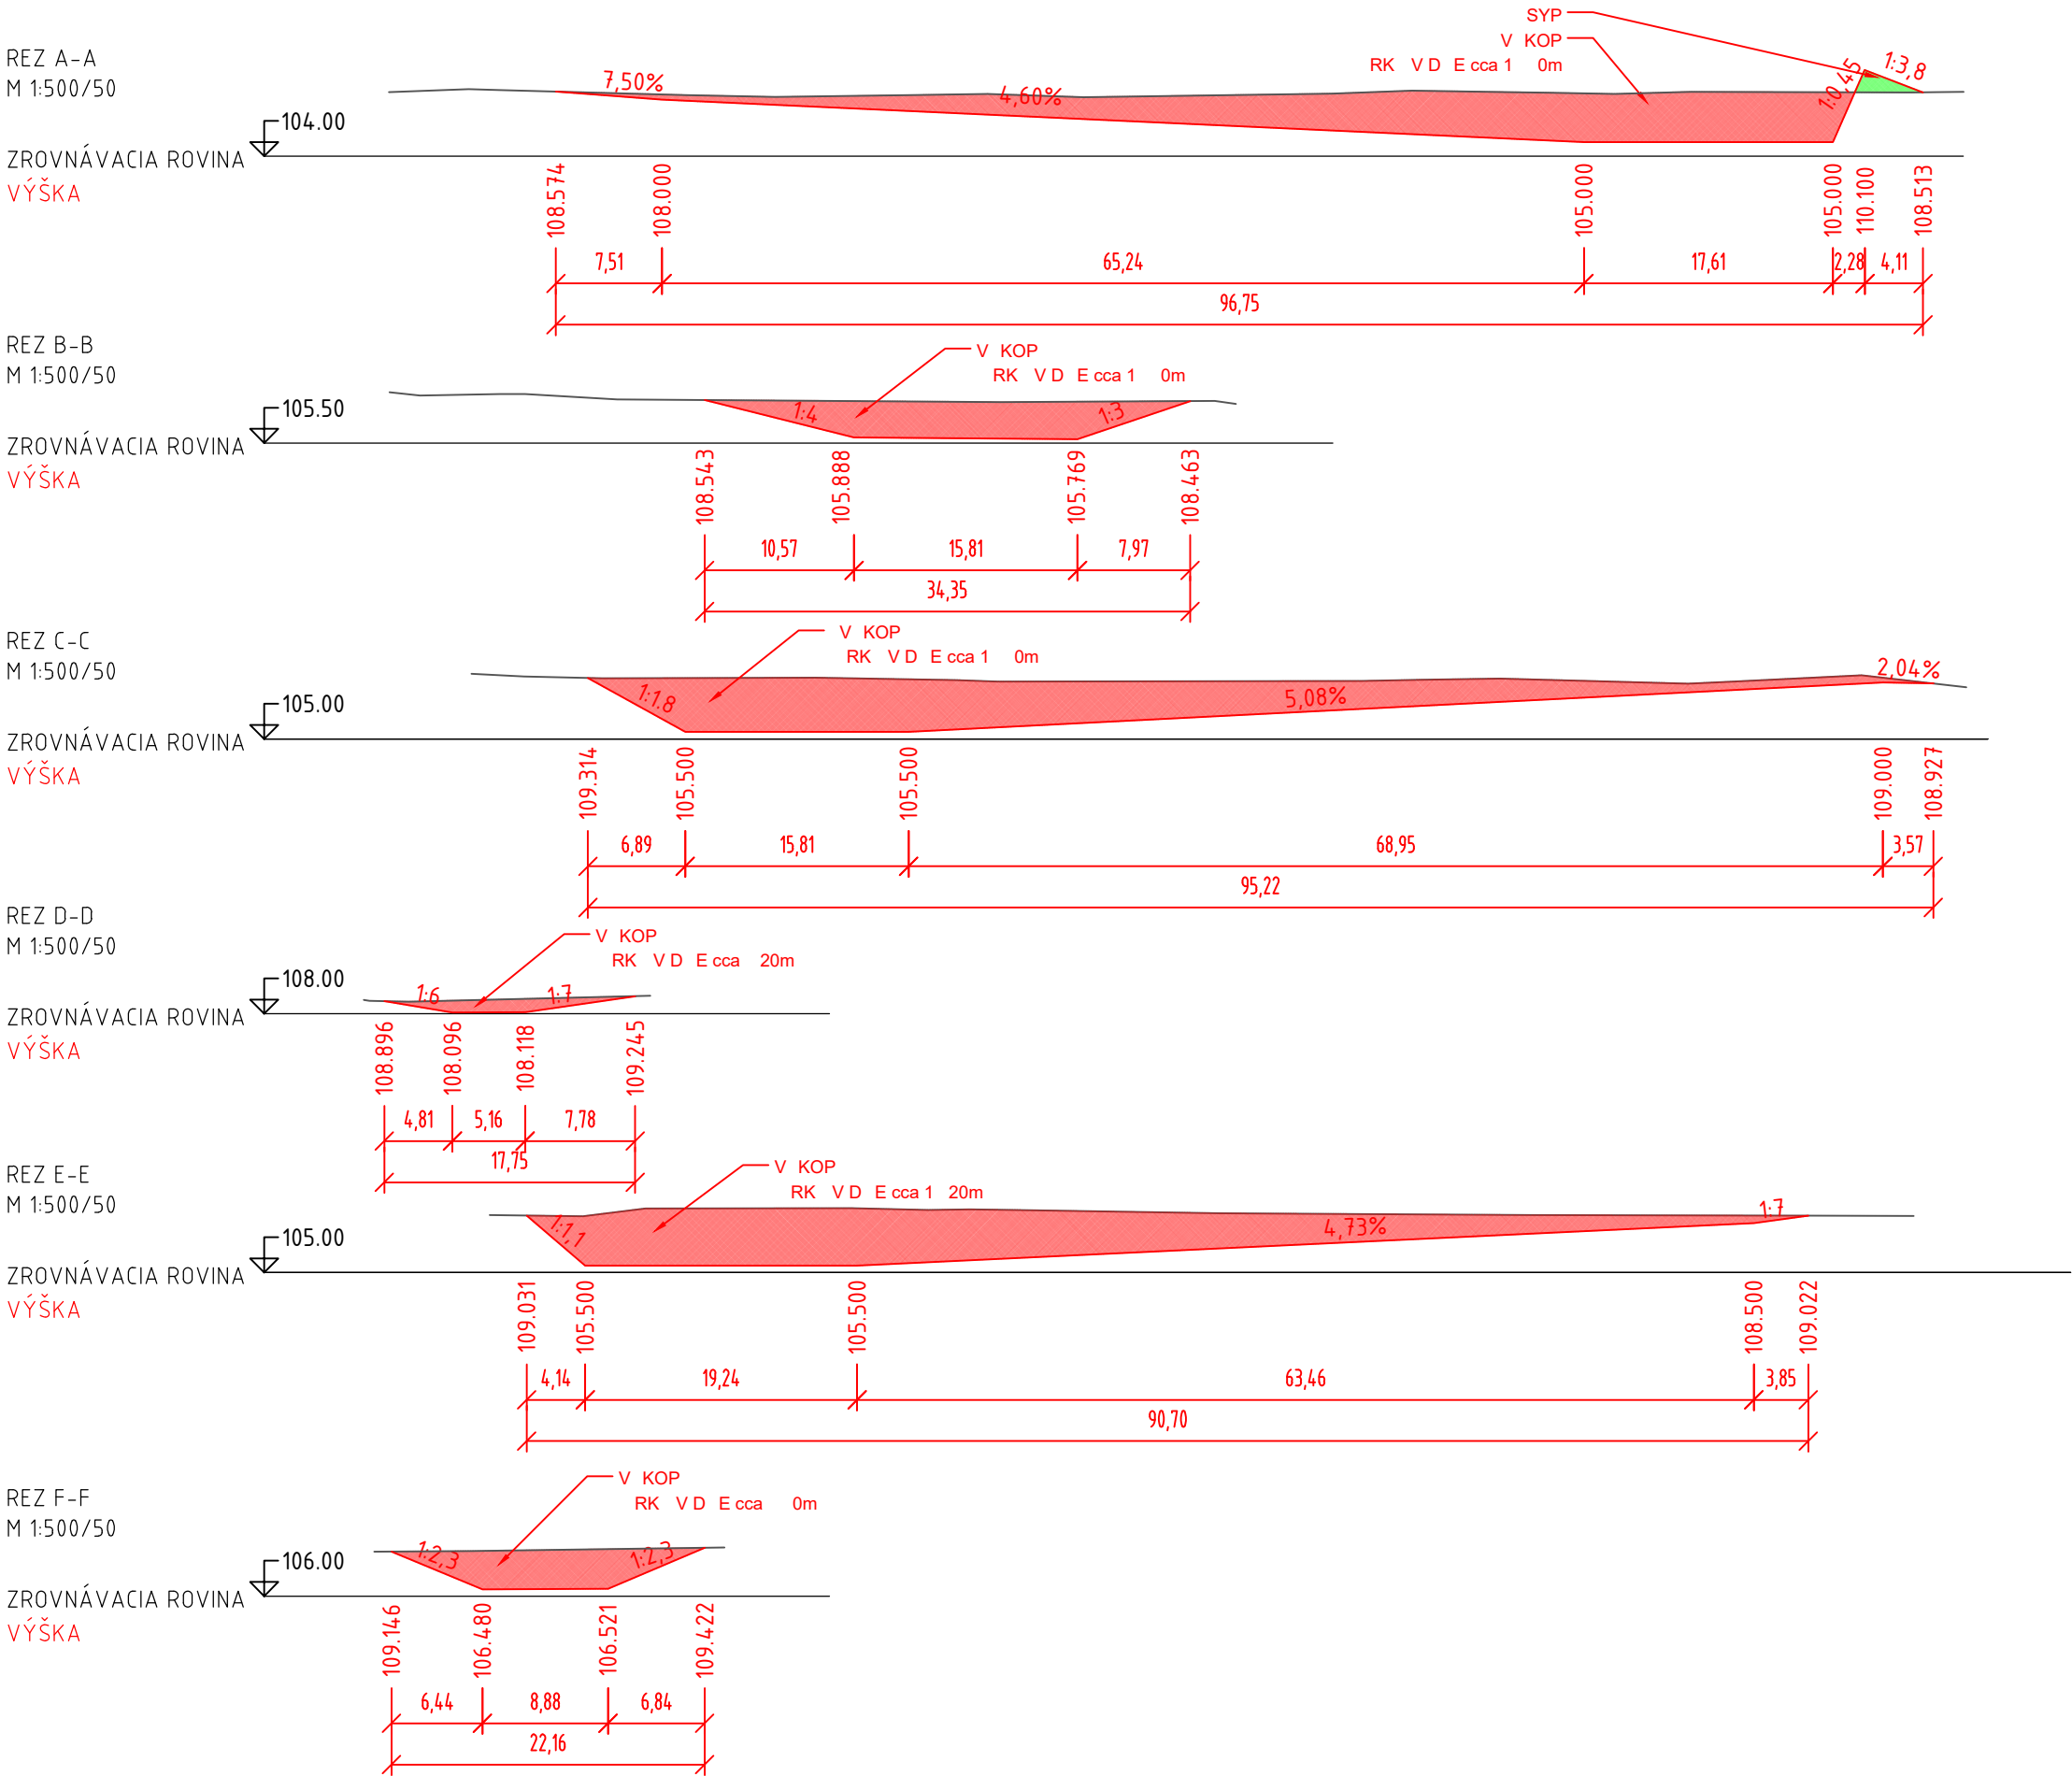


Autorizačne overil

STAVBA	Technická dokumentácia pre obnovu biotopu korytnačky močiarnej		
STAVEBNÍK	BROZ - ochrannárske združenie Na Riviére 7/a 841 04 Bratislava		
GENERÁLNY PROJEKTANT	K & K PROJECT, s.r.o. Karadžičova 47, 811 07 Bratislava		
HLAVNÝ INŽINIER PROJEKTU	Ing. Marián KOVÁČIK		
UMIESTNENIE STAVBY			

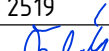PROJEKTANT OBJEKTU		K & K PROJECT, s.r.o. Karadžičova 47, 811 07 Bratislava		ČÍSLO ZÁKAZKY 2519	
K & K PROJECT		ZODPOVEDNÝ PROJEKTANT	Ing. Roman OCELÁK	  	
		VYPRACOVAL	Ing. Roman OCELÁK		
		KONTROLOVAL	Ing. Marián KOVÁČIK		
Dopravné stavby					
Dopravné inžinierstvo					
KRAJ Nitriansky samosprávny kraj		OKRES Komárno		STUPEN PD	PSO
KATASTRÁLNE ÚZEMIE Veľké Kosihy, Zlatná na ostrove		DÁTUM 12.2025			
ČASŤ PD / OBJEKT		MIERKA 1:500/50			
-		FORMÁT 3xA4			
		IDENT. ČÍSLO OBJ. -			
NÁZOV PRÍLOHY		Č.PRÍLOHY		Č.SÚPRAVY	
Vzorové priečne rezy				D	

Autorizačne overil

 

HUSK/2302/1.2/114: „Cezhraničná iniciatíva na podporu ochrany korytnačky močiarnej (Emys orbicularis)”

STAVBA	Technická dokumentácia pre obnovu biotopu korytnačky močiarnej		
STAVEBNÍK	BROZ – ochranárske združenie Na Riviére 7/a 841 04 Bratislava		
GENERÁLNY PROJEKTANT	K & K PROJECT, s.r.o. Karadžičova 47, 811 07 Bratislava		
HLAVNÝ INŽINIER PROJEKTU	Ing. Marián KOVÁČIK		
UMIESTNENIE STAVBY			

PROJEKTANT OBJEKTU K & K PROJECT Dopravné stavby Dopravné inžinierstvo	K & K PROJECT, s.r.o. Karadžičova 47, 811 07 Bratislava		ČÍSLO ZÁKAZKY 2519	
	ZODPOVEDNÝ PROJEKTANT	Ing. Roman OCELÁK		
	VYPRACOVAL	Ing. Roman OCELÁK		
	KONTROLOVAL	Ing. Marián KOVÁČIK		
KRAJ Nitriansky samosprávny kraj	OKRES Komárno		STUPEŇ PD	PSO
KATASTRÁLNE ÚZEMIE Veľké Kosihy, Zlatná na ostrove			DÁTUM	12.2025
ČASŤ PD / OBJEKT -			MIERKA	-
			FORMÁT	A4
			IDENT. ČÍSLO OBJ.	-
NÁZOV PRÍLOHY Výkaz výmer			Č.PRÍLOHY E.1	Č.SÚPRAVY

ROZPOČET

Stavba: Technická dokumentácia pre obnovu biotopu korytnačky močiarnej

Objekt: SO01 - Mokrad' č. 1, Veľké Kosihy

Miesto: Dátum: 31.12.2025

Objednávateľ: Projektant:

Zhotoviteľ: Spracovateľ:

PČ	Typ	Kód	Popis	MJ	Množstvo	J.cena [EUR]	Cena celkom [EUR]
----	-----	-----	-------	----	----------	--------------	-------------------

Náklady z rozpočtu 0,00

D HSV Práce a dodávky HSV 0,00

D 1 Zemné práce 0,00

1	K	121101112.S	Odstránenie ornice s premiestn. na hromady, so zložením na vzdialenosť do 100 m a do 1000 m3	m3	939,000		0,00
2	K	124203102.S	Výkop vodotoku do 3 m horn. 3 1000-10000 m3	m3	1 340,000		0,00
3	K	124203109.S	Vykopávky pre korytá vodotokov. Príplatok za lepivosť horniny 3	m3	442,200		0,00
4	K	127701112.S	Výkop pod vodou horn.1-4, hr.nad 0,50 m,nad 1000 do 10000 m3	m3	3 126,000		0,00
5	K	162501182.S	Vodorovné premiestnenie výkopku po nespevnenej ceste z horniny tr.1-4, nad 10000 m3 na vzdialenosť do 3000 m	m3	4 466,000		0,00
6	K	162501183.S	Vodorovné premiestnenie výkopku po nespevnenej ceste z horniny tr.1-4, nad 10000 m3, príplatok k cene za každých ďalších a začatých 1000 m	m3	20 097,000		0,00
7	K	182101101.S	Svahovanie trvalých svahov v zárezoch v hornine triedy 1-4	m2	3 965,000		0,00

D 5 Komunikácie 0,00

8	K	561121112.S	Zhotovenie podkladu mechanicky spevnenej zeminy hr. 200 mm	m2	6 280,000		0,00
9	M	583410004400.S	Štrkodrava frakcia 0-63 mm	t	2 135,200		0,00

Materiál s naložením, dopravou na stavenisko a zapracovaním

D VRN Investičné náklady neobsiahnuté v cenách 0,00

10	K	000300031.S	Geodetické práce - vykonávané po výstavbe zameranie skutočného vyhotovenia stavby	eur	1,000		0,00
11			Triedenie materiálu	t	693,400		0,00

ROZPOČET

Stavba: Technická dokumentácia pre obnovu biotopu korytnačky močiarnej
Objekt: SO02 - Mokrad' č. 2, Zlatná na Ostrove

Miesto: Dátum: 31.12.2025
Objednávateľ: Projektant:
Zhotoviteľ: Spracovateľ:

PČ	Typ	Kód	Popis	MJ	Množstvo	J.cena [EUR]	Cena celkom [EUR]
----	-----	-----	-------	----	----------	--------------	-------------------

Náklady z rozpočtu 0,00

D HSV Práce a dodávky HSV 0,00

D 1 Zemné práce 0,00

1	K	121101112.S	Odstránenie ornice s premiestn. na hromady, so zložením na vzdialenosť do 100 m a do 1000 m3	m3	446,000		0,00
2	K	124203102.S	Výkop vodotoku do 3 m horn. 3 1000-10000 m3	m3	785,000		0,00
3	K	124203109.S	Vykopávky pre korytá vodotokov. Príplatok za lepivosť horniny 3	m3	259,050		0,00
4	K	127701112.S	Výkop pod vodou horn.1-4, hr.nad 0,50 m,nad 1000 do 10000 m3	m3	1 831,000		0,00
5	K	162501162.S	Vodorovné premiestnenie výkopku po nespevnenej ceste z horniny tr.1-4, nad 1000 do 10000 m3 na vzdialenosť do 3000 m	m3	2 616,000		0,00
6	K	162501163.S	Vodorovné premiestnenie výkopku po nespevnenej ceste z horniny tr.1-4, nad 1000 do 10000 m3, príplatok k cene za každých ďalších a začatých 1000 m	m3	11 772,000		0,00
7	K	182101101.S	Svahovanie trvalých svahov v zárezoch v hornine triedy 1-4	m2	2 024,000		0,00

D 5 Komunikácie 0,00

8	K	561121112.S	Zhotovenie podkladu mechanicky spevnenej zeminy hr. 200 mm	m2	4 360,000		0,00
9	M	583410004400.S	Štrkodrva frakcia 0-63 mm	t	1 482,400		0,00

Materiál s naložením, dopravou na stavenisko a zapracovaním

D VRN Investičné náklady neobsiahnuté v cenách 0,00

10	K	000300031.S	Geodetické práce - vykonávané po výstavbe zameranie skutočného vyhotovenia stavby	eur	1,000		0,00
----	---	-------------	---	-----	-------	--	------

ROZPOČET

Stavba: Technická dokumentácia pre obnovu biotopu korytnačky močiarnej

Objekt: SO03 - Mokrad' č. 3, Zlatná na Ostrove

Miesto: Dátum: 31.12.2025

Objednávateľ: Projektant:

Zhotoviteľ: Spracovateľ:

PČ	Typ	Kód	Popis	MJ	Množstvo	J.cena [EUR]	Cena celkom [EUR]
----	-----	-----	-------	----	----------	--------------	-------------------

Náklady z rozpočtu 0,00

D HSV Práce a dodávky HSV 0,00

D 1 Zemné práce 0,00

1	K	121101112.S	Odstránenie ornice s premiestn. na hromady, so zložením na vzdialenosť do 100 m a do 1000 m3	m3	537,400		0,00
2	K	124203102.S	Výkop vodotoku do 3 m horn. 3 1000-10000 m3	m3	1 133,000		0,00
3	K	124203109.S	Vykopávky pre korytá vodotokov. Príplatok za lepivosť horniny 3	m3	373,890		0,00
4	K	127701112.S	Výkop pod vodou horn.1-4, hr.nad 0,50 m,nad 1000 do 10000 m3	m3	2 644,000		0,00
5	K	162501162.S	Vodorovné premiestnenie výkopku po nespevnenej ceste z horniny tr.1-4, nad 1000 do 10000 m3 na vzdialenosť do 3000 m	m3	3 777,000		0,00
6	K	162501163.S	Vodorovné premiestnenie výkopku po nespevnenej ceste z horniny tr.1-4, nad 1000 do 10000 m3, príplatok k cene za každých ďalších a začatých 1000 m	m3	16 996,500		0,00
7	K	182101101.S	Svahovanie trvalých svahov v zárezoch v hornine triedy 1-4	m2	2 302,300		0,00

D 5 Komunikácie 0,00

8	K	561121112.S	Zhotovenie podkladu mechanicky spevnenej zeminy hr. 200 mm	m2	4 480,000		0,00
9	M	583410004400.S	Štrkodrva frakcia 0-63 mm	t	1 523,200		0,00

Materiál s naložením, dopravou na stavenisko a zapracovaním

D VRN Investičné náklady neobsiahnuté v cenách 0,00

10	K	000300031.S	Geodetické práce - vykonávané po výstavbe zameranie skutočného vyhotovenia stavby	eur	1,000		0,00
----	---	-------------	---	-----	-------	--	------